

TO

The Ceylon Government Gazette,

PART III.

FRIDAY, DECEMBER 19, 1902.

NOTICE UNDER THE WASTE LANDS ORDINANCES, 1897, 1899, AND 1900.

TAKE notice, that unless within three months from the 14th day of November, 1902, the persons, if any, who claim any interest in the land hereinafter mentioned, appear before the Special Officer appointed under section 28 of "The Waste Lands Ordinances, 1897, 1899, and 1900," at his office at Galle and make claim to the said land or to some interest therein :

Such Special Officer, in pursuance of the powers vested in him by the said Ordinances, will declare by writing under his hand that the said land, to which no claim has been made, is the property of the Crown.

J. G. FRASER,
Special Officer.

Description of the Land referred to.

The land commonly called or known as Koulamhenyaya, situate in the village of Kotapola in the Morawak korale of the Matara District, in the Southern Province, containing in extent 193 acres 3 roods and 9 perches, shown as lot 493 in sheet 10 049-57 and in preliminary plan 45, and in the annexed certified tracing therefrom, and bounded as follows : on the north by the village limit of Pallegama ; on the east by Liyangehenyaya belonging to Crown, Panwiledeniya belonging to Crown, the Nagahaketadola ; on the south by the Sapugahahenedola, Sapugahahenyaya belonging to Crown ; on the west by the village limit of Pallegama.

මේ 1902 ස්වදී නොවැලිබු මස 14 වෙනි දින පටන් තුන්මාසයක් ඇතුලතදී මෙහි පහත දක්වන ඉඩ මට හෝ එයින් කොටසකට හෝ අයිතිකමක් තිබෙනවාය කියන යම් අයෙක් ඇත්නම් ඒ අය විසින් මුඩුබිම සම්බන්ධව මේ 1897, 1899 සහ 1900 ආඥාපනත්වල 28 වෙනි වගන්තියේ ප්‍රකාරයට පත්කරණු ලැබූ විශේෂ මහත්වරයානන්වනන්ගේ ගාල්ලේ කන්තෝරුවේදී උන්වනන්ගේ ඉදිරිපිට ඇවිත් පෙනීසිට එකී ඉඩමට හෝ එහි කොටසකට අයිතිකම පෙන්වා සිටිනට නොයෙදු නොය, එකී විශේෂ මහත්වරයානන්වනන්ගේ ඉහත සඳහන් ආඥාපනත්වලින් ලැබී තිබෙන බලවල ප්‍රකාරයට අයිතිවාසිකම නොකියා ඒකී ඉඩම රජසන්තක ඉඩමක් කියා උන්වනන්ගේ අත්සන ඇති ලියවිලිකින් උන්වනන්ගේ විසින් ප්‍රකාශ කරණ බව මෙයින් දැනගත යුතුයි.

ජේ. ජී. ෆ්‍රේසර්,
විශේෂ මහත්වරයානන්ගේය.

ඉඩමේ තොරතුරු.

දකුණු පලාතට අයිති මාතර දිස්ත්‍රික්කේ මොරවක්කෝරලේ කොටපොලා යන ගම පිහිටා තිබෙන මීට අමුණාපු සහතික සිතියමේ පෙනෙන අක්කර 193කුත් රූඩ් 3කුත් පර්චස් 9ක් බිම්තරම ඇති සාමාන්‍යවසයෙන් කොට්ටම් හේන්යාය කියන නොහොත් ඒනමින් දැනගත තිබෙන 10 049-57 සිතියමපහසේ සහ 45 වෙනි මුල් සිතියමේ 493නෙන් පෙන්වන බිමකටවිසට මායිම :—උතුරට පල්ලේගම ගම ඉමද ; නැගෙනහිරට රජසන්තක ලියවගේ හේන්යායද, රජසන්තක පන්දිල දෙනියද, නාගහකට දෙලද ; දකුණට සපුගහහේන් දෙලද, රජසන්තක සපුගහ හේන්යායද ; බස්නාහිරට පල්ලේගම ගම ඉමද.


இவ்வறிவித்தலின் தேதியாகிய 1902ம் ஆண்டு-ஆகத்து மார்-த்தினை 14-ந் தேதியிலிருந்து மூன்று மாதத்திற்குள்ளாக இதனை கீழ் விவரித்திருக்கும் காணியில் எவ்வித உடந்தையேனும் தங்களுக்குண்டென உரித்துப்பச்சலோர்கள் யாருமிருந்தால், அவர்கள் 28-ம் பிரிவினப்படி பாளைய காணிகளின் சட்டங்களின் 1897, 1899, 1900-ம் வருஷங்களில் ஏற்படுத்திய குறிப்பான உத்தியோகஸ்தர் முன்பாக காலி அவரது கந்தோரில் தெரிப்பட்டு மேற்படி காணிக் கு அல்லது அதில் யாதும் உரிமை அல்லது உடந்தை காண்பியாதிருந்தால், மேற்சொல்லிய குறித்த உத்தியோகஸ்தர் தம்மிடம் சொல்லப்பட்ட கட்டணச்சட்டங்களினால் தனக்குக் கொடுத்திருக்கும் தத்துவங்களைக்கொண்டு தன் கையொப்பமிட்டு எழுத்து மூலமாய் சொல்லப்பட்ட காணிக் கு உரித்தானி வெளிப்படாவிடில் முடிக்குரிய ஆதனமென்று வெளியரங்கப்படுத்துவார்.

ஜே. ஜி. பெரேஸர்,
குறிப்பான உத்தியோகஸ்தர்.

சொல்லப்பட்ட காணியின் விவரம்.

தென் மாகாணத்தின் மாத்தறை மூன்றிடுக்கில் மொறவக்கோறையைச்சேர்ந்த கொட்டப்பொலை என்னும் கிராமத்திலுள்ள 10 049-57-ம் அளவுக்கடதாசியிலும் 45-ம் இலக்க பிரதமப்படத்திலும் காணப்படும் பங்கு 493-ம் பிரிவுபடி கொடினம்கேச்யாய யென்று பொதுவாய்ச் சொல்லப்படுகிற அல்லது அறியப்படுகிற இத்தோடணத்திற்குமும் குறிக்கப்பட்ட உறுதிப்படுத்திய டாப்பில் விவரிக்கப்பட்டதும் 193 ஏக்கர் 3 ஆட 9 பர்சஸ விஸதாரமுள்ளது :—

எல்லை, வடக்கு-பல்லேகமுடைய எல்லை ; கிழக்கு-அரசாட்சிக்குள்ள ரியனகேசேச்யாய, அரசாட்சிக்குள்ள பனவிலேதெனிய, நாகாக்கேட்டெதால் ; தெற்கு-ஸப்புகாகேசேசேதொல், அரசாட்சிக்குள்ள சப்புக்காகேசேச்யாய ; மேற்கு-பல்லேகமுடைய எல்லை.

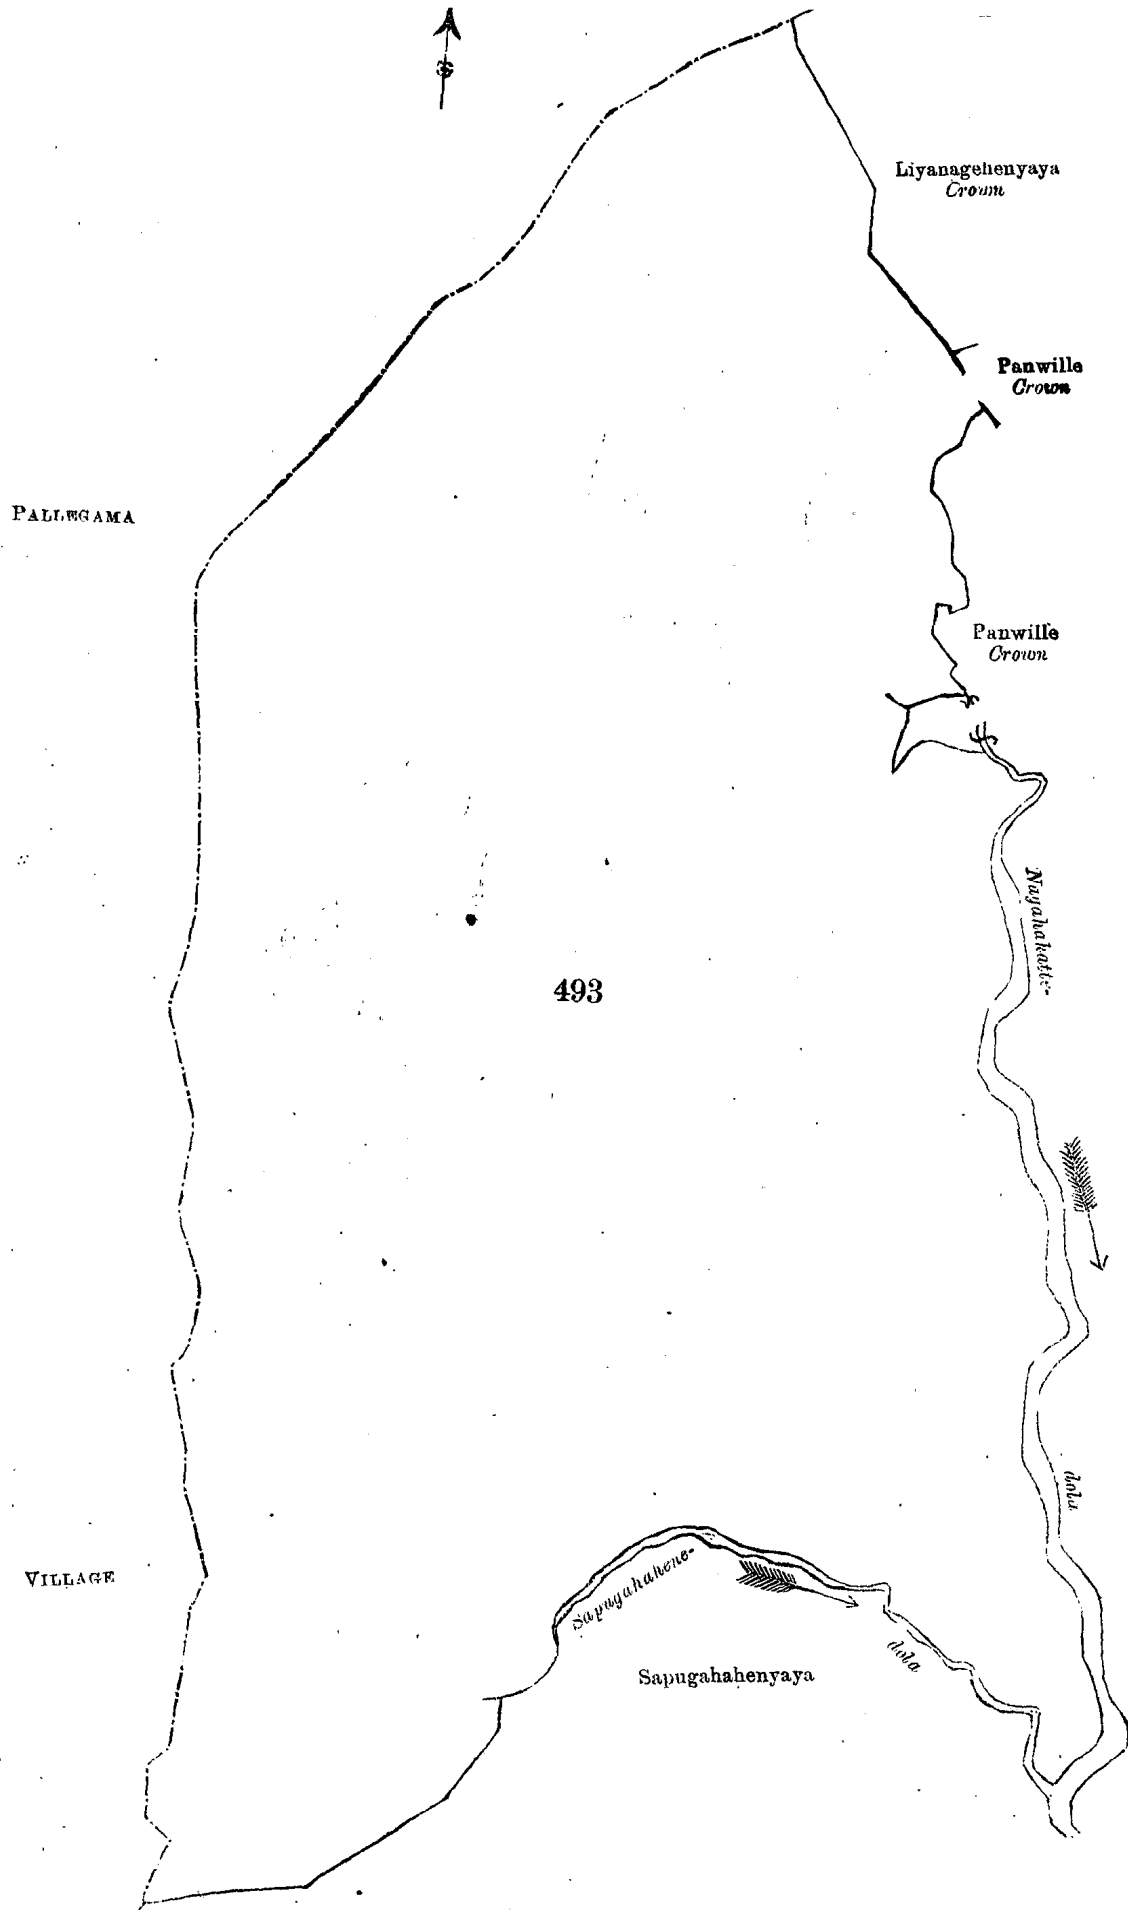

Scale of 6 chains to an Inch.

Situation : Kotapola village in Palle pattu of Morawak korale.

Preliminary plan 45.

Lot.	Name of Land.	Extent.
		A. R. P.
493	Koulamhenyaya	193 3 9

Surveyor-General's Office,
Colombo, September 11, 1902.

Sheet O 10
49-57

P. D. WARREN,
Assistant Surveyor-General.