



# ශ්‍රී ලංකා ප්‍රජාතාන්ත්‍රික සමාජවාදී ජනරජයේ ගැසට් පත්‍රය

## අති විශේෂ

අංක 1981/49 - 2016 අගෝස්තු මස 25 වැනි බ්‍රහස්පතින්දා - 2016.08.25

(රජයේ බලයපිට ප්‍රසිද්ධ කරන ලදී)

### I වැනි කොටස: (I) වැනි ඡේදය - සාමාන්‍ය

#### රජයේ නිවේදන

1969 අංක 17 දරන ලංකා විදුලිබල මණ්ඩල පනත

57 වැනි වගන්තිය යටතේ නියෝගය

1969 අංක 17 දරන ලංකා විදුලිබල මණ්ඩල පනතේ 57 වැනි වගන්තියෙන් මා වෙත පැවරී ඇති බලතල අනුව, විදුලිබල හා පුනර්ජනනීය බලශක්ති අමාත්‍ය රංජිත් සියඹලාපිටිය වන මම ලංකා විදුලිබල මණ්ඩලයට අවශ්‍ය වී ඇති මෙහි උපලේඛනයේ විස්තර කර ඇති ඉඩම් අත්පත් කර ගැනීමේ යෝජනාව මෙම නියෝගය මගින් අනුමත කරමි.

රංජිත් සියඹලාපිටිය,  
විදුලිබල හා පුනර්ජනනීය බලශක්ති අමාත්‍ය.

2016 අගෝස්තු මස 23 වැනි දින.

#### උපලේඛනය

ශ්‍රී ලංකාවේ මධ්‍යම පළාතේ, නුවරඑළිය දිස්ත්‍රික්කයේ, අඹගමුව කෝරළේ, අඹගමුව ප්‍රාදේශීය ලේකම් කොට්ඨාසය තුළ අංක 318 දරන පොල්පිටිය ග්‍රාම නිලධාරී කොට්ඨාසයේ පොල්පිටිය ගමේ පිහිටියා වූ ද ලංකා විදුලිබල මණ්ඩලය මගින් පිළියෙල කරන ලද අංක BHP 003 දරන 2016.07.01 දිනැති දළ සැලැස්මෙහි කැබලි අංක 01 ලෙස පෙන්නුම් කර ඇති පරිදි මායිම් වූ ප්‍රමාණයෙන් හෙක්ටයාර් 1.48ක් වූ ඉඩමට හා කැබලි අංක 02 ලෙස පෙන්නුම් කර ඇති පරිදි මායිම් වූ හෙක්ටයාර් 0.17ක් වූ ඉඩමට මායිම් පහත දැක්වෙන පරිදි වේ.


01. කැබලි අංක 01 - ස්ථීර ගොඩනැගිලි සහිත ගෙවතු වගාවන්ගෙන් සමන්විත ප්‍රමාණය - හෙක්ටයාර් 1.48ක් වූ ඉඩම

- උතුරට : හඟරාපිටිය මාර්ගය ;
- නැගෙනහිරට : හඟරාපිටිය මාර්ගය ;
- දකුණට : හඟරාපිටිය මාර්ගය හා පුද්ගලික ඉඩම් කිහිපයක් ;
- බටහිරට : හඟරාපිටිය මාර්ගය ;
- හිමිකම් කියන අය : නොදැනී.

02. කැබලි අංක 02 - ස්ථීර ගොඩනැගිලි සහිත ගෙවතු වගාවන්ගෙන් සමන්විත ප්‍රමාණය - හෙක්ටයාර් 0.17ක් වූ ඉඩම

- උතුරට : යද්දල මාර්ගය ;
- නැගෙනහිරට : හඟරාපිටිය මාර්ගය ;
- දකුණට : හඳුනා නොගත් පුද්ගලික ඉඩම් කිහිපයක් ;
- බටහිරට : හඳුනා නොගත් පුද්ගලික ඉඩම් කිහිපයක් ;
- හිමිකම් කියන අය : නොදැනී.



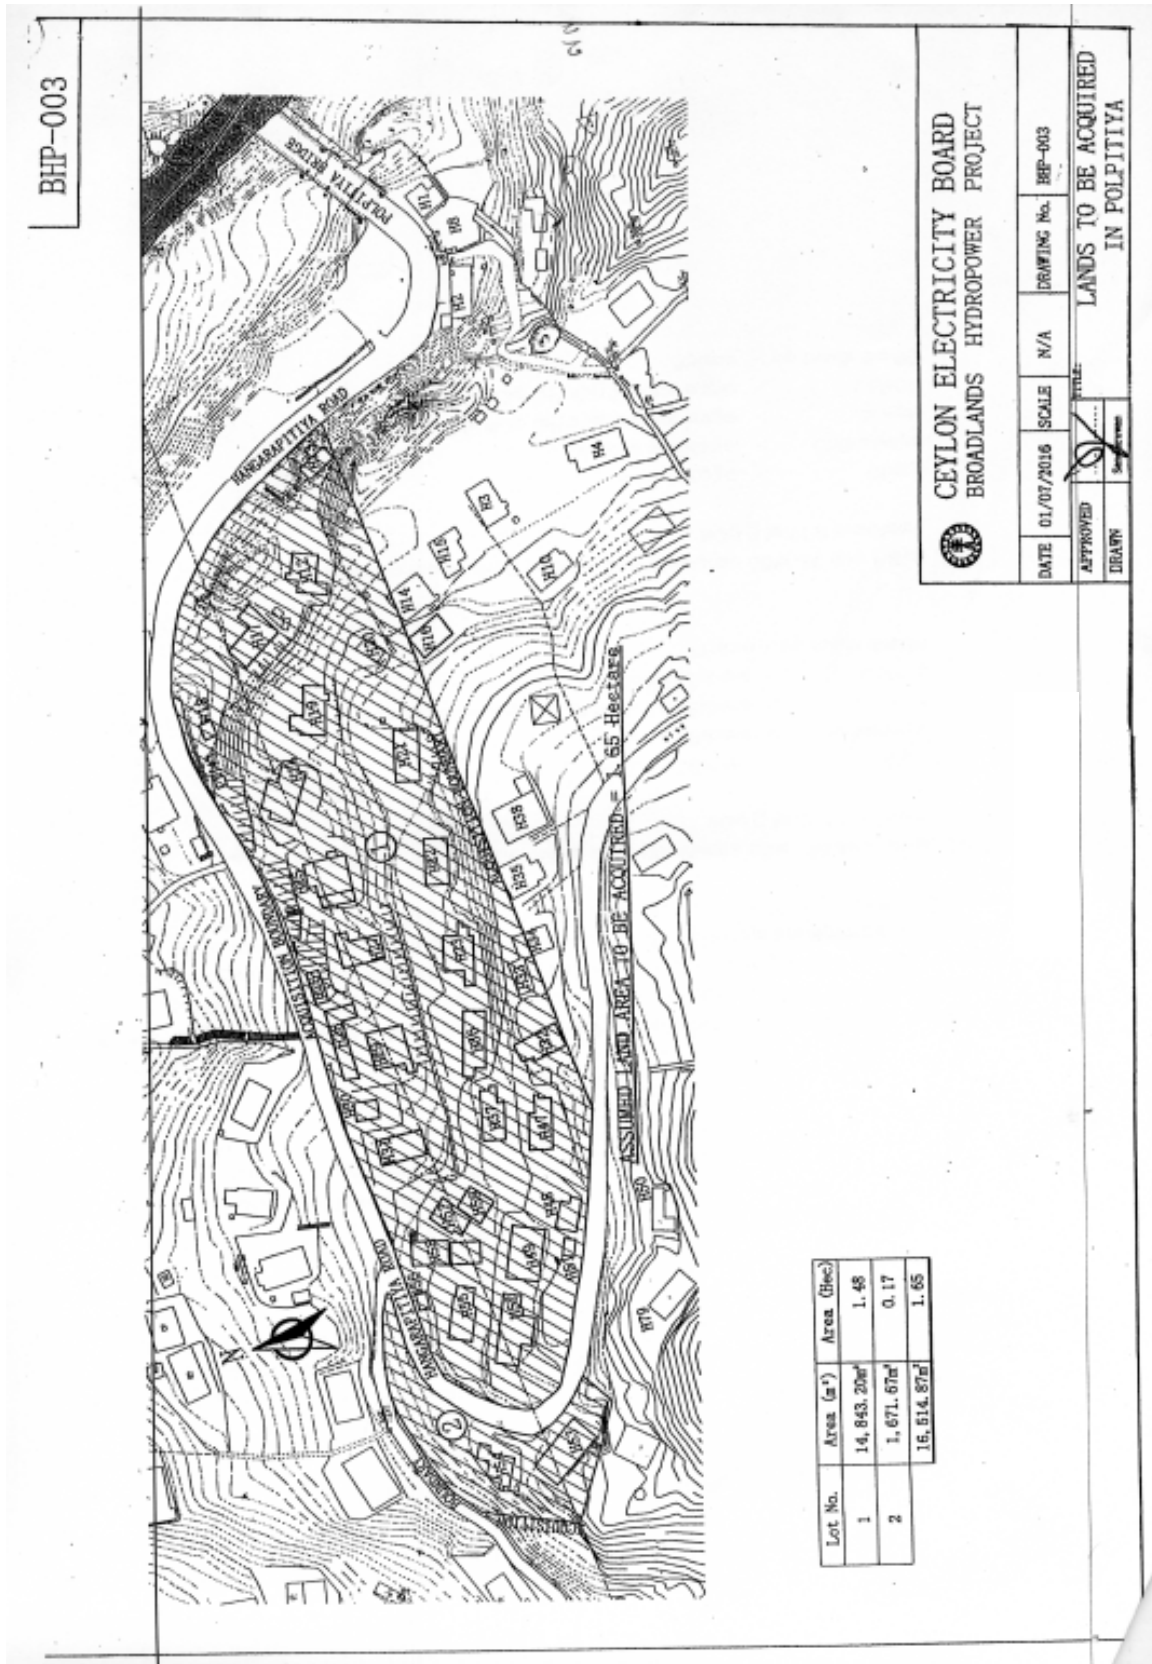

BHP-003

CEYLON ELECTRICITY BOARD  
BROADLANDS HYDROPOWER PROJECT

DATE	01/07/2016	SCALE	N/A	DRAWING No.	BHP-003
APPROVED	[Signature]		TITLE: LANDS TO BE ACQUIRED IN POLPITIYA		
DRAWN					

Lot No.	Area (sq')	Area (Hec)
1	14,843.20sq'	1.48
2	1,671.67sq'	0.17
	16,514.87sq'	1.65