

ශ්‍රී ලංකා ප්‍රජාතාන්ත්‍රික සමාජවාදී ජනරජයේ ගැසට් පත්‍රය

අති විශේෂ

இலங்கைச் சனநாயக சோசலிசக் குடியரசு வர்த்தமானப் பத்திரிகை

அதிவிசேஷமானது

අංක 1981/49 - 2016 අගෝස්තු මස 25 වැනි බ්‍රහස්පතින්දා - 2016.08.25
1981/49 ஆம் இலக்கம் - 2016 ஆம் ஆண்டு ஓசத்து மாதம் 25 ஆந் திகதி வியாழக்கிழமை

(අරසාங்கයේ අතිකාරத்துடன் பிரசுரிக்கப்பட்டது)

பகுதி I : தொகுதி (I)- பொது

அரசாங்க அறிவித்தல்கள்

1969 ஆம் ஆண்டின் 17 ஆம் இலக்க, இலங்கை மின்சார சபைச் சட்டம்

57 ஆம் பிரிவின் கீழான கட்டளை

1969 ஆம் ஆண்டின் 17 ஆம் இலக்க, இலங்கை மின்சார சபைச் சட்டத்தின் 57 ஆம் பிரிவின் கீழான கட்டளை மூலம் எனக்கு அளிக்கப்பட்டுள்ள தத்தவங்களின் பிரகாரம், மின்வலு மற்றும் மீள்புத்தாக்க சக்தி அமைச்சர் ரஞ்சித் சியம்பலாபிட்டிய ஆகிய நான், இலங்கை மின்சார சபைக்கு தேவையான முன்மொழியப்பட்ட காணியை பின்வரும் அட்டவணையில் விவரிக்கப்பட்டுள்ளவாறு சவீகரிப்பதற்கான அனுமதியினை, இக்கட்டளை மூலம் அளிக்கின்றேன்.

ரஞ்சித் சியம்பலாபிட்டிய,
மின்வலு மற்றும் மீள்புத்தாக்க சக்தி அமைச்சர்.

2016, ஓசத்து 23.

அட்டவணை

இலங்கை மத்திய மாகாணத்தின் நுவரெலியா நிர்வாக மாவட்டத்தில், அம்பகமுவ கோரணை பிரதேச செயலாளர் பிரிவிலுள்ள, 318 ஆம் இலக்க கிராம அலுவலர் பிரிவிலுள்ள பொல்பிட்டிய கிராமத்தில் அமைந்துள்ளதும், இலங்கை மின்சார சபையினால் 2016.07.01 ஆந் திகதி தயாரிக்கப்பட்ட வரைவுத் திட்டம் இல. BHP 003 இல் காட்டப்பட்டுள்ளதுமான காணித் துண்டு 01 இல் குறிப்பிட்டுள்ள 1.48 ஹெக்டேயர் விஸ்தீரணம் மற்றும் காணித்துண்டு 2 இல் குறிப்பிட்டுள்ள 0.17 ஹெக்டேயார் விஸ்தீரணமும் உடைய காணி பின்வருமாறு அமைந்துள்ளது.

1. காணித்துண்டு இல. 01 - 1.48 ஹெக்டேயார் விஸ்தீரணமுள்ள காணி நிரந்தரக் கட்டிடங்கள் மற்றும் வீட்டுத் தோட்டம் என்பனவற்றை கொண்டுள்ளது.

வடக்கு : ஹசுறபிட்டிய வீதி ;
கிழக்கு : ஹசுறபிட்டிய வீதி ;
தெற்கு : ஹசுறபிட்டிய வீதி மற்றும் சில தனியார் காணிகள் ;
மேற்கு : ஹசுறபிட்டிய வீதி
உரிமையாளர் தெரியாது.


2. காணித்துண்டு இல. 02 - 0.17 ஹெக்டேயார் விஸ்தீரணமுள்ள காணி நிரந்தரக் கட்டிடங்கள் மற்றும் வீட்டுத் தோட்டம் என்பனவற்றை கொண்டுள்ளது.

வடக்கு : யட்டிஹல வீதி ;
கிழக்கு : ஹசுறபிட்டிய வீதி ;
தெற்கு : சில அறியப்படாத தனியார் காணிகள் ;
மேற்கு : சில அறியப்படாத தனியார் காணிகள் ;
உரிமையாளர் தெரியாது.




2A

I කොටස : (I) වැනි ඡේදය - ශ්‍රී ලංකා ප්‍රජාතාන්ත්‍රික සමාජවාදී ජනරජයේ අති විශේෂ ගැසට් පත්‍රය - 2016.08.25
 පසු I : தொகுதி (I) - இலங்கைச் சனநாயக சோசலிசக் குடியரசு வர்த்தமானப் பத்திரிகை - அதி விசேஷமானது - 2016.08.25

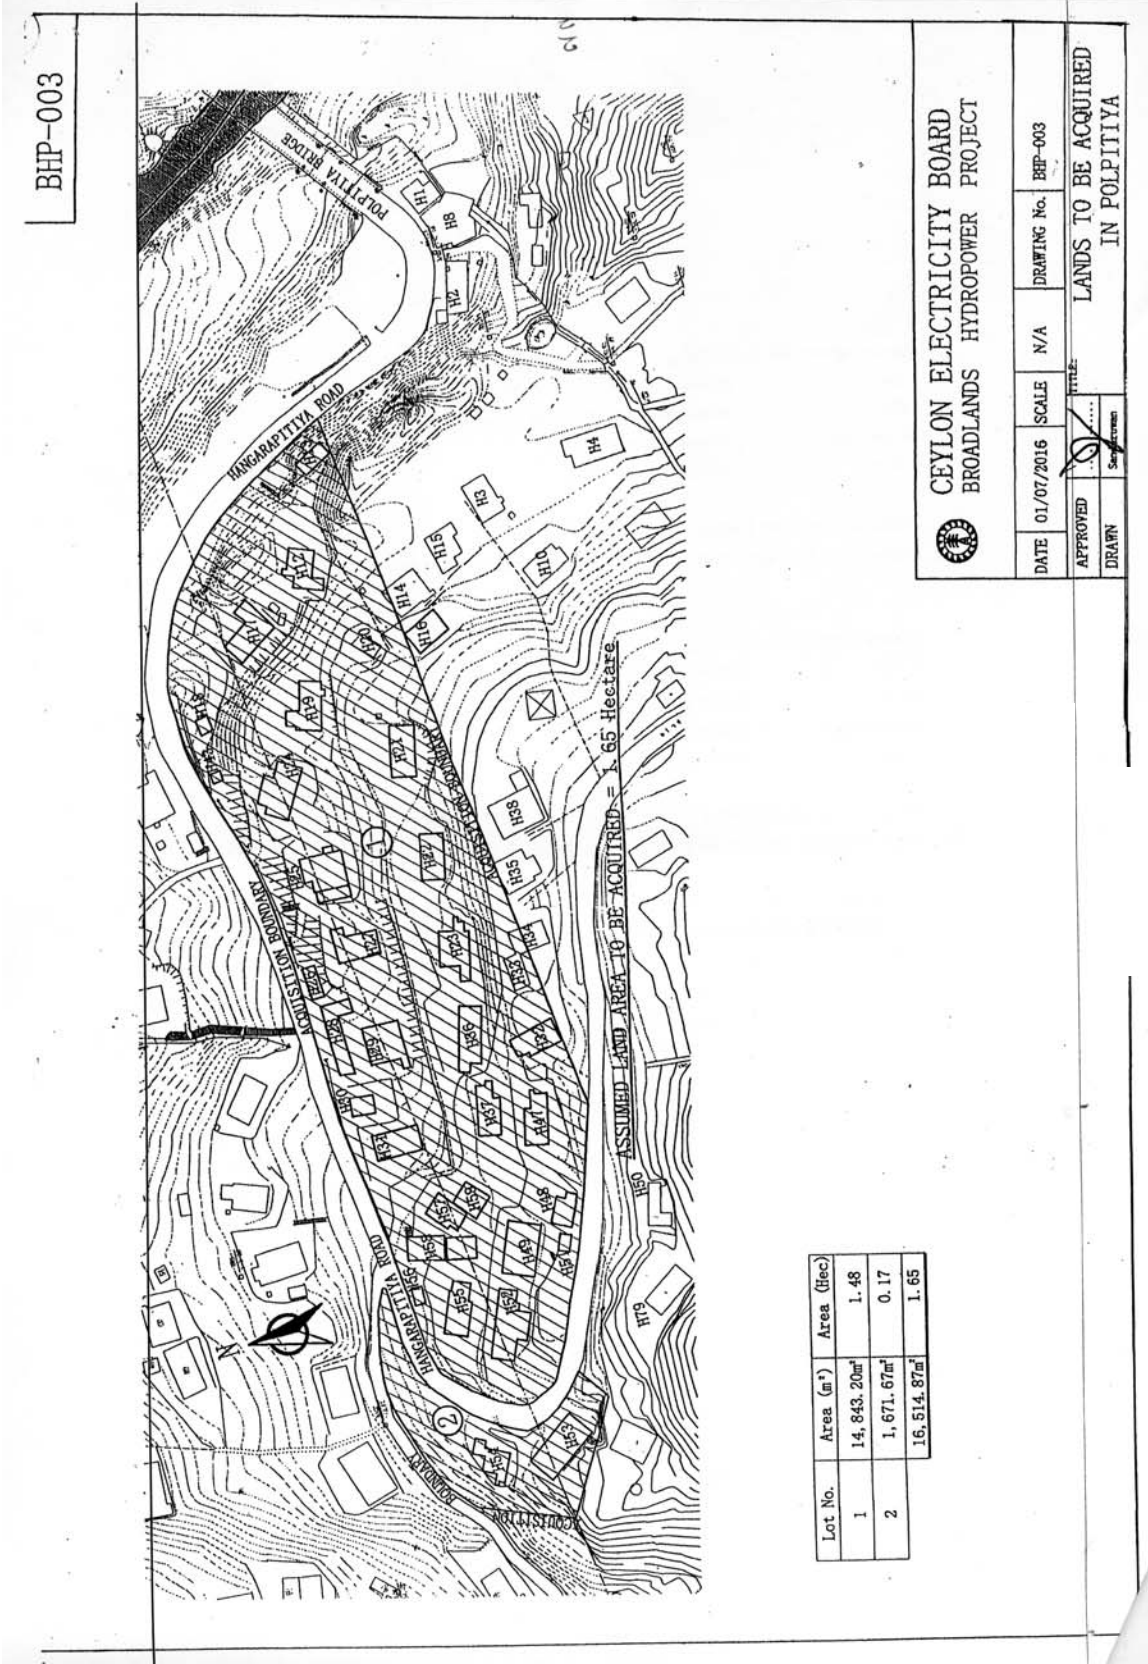

BHP-003

CEYLON ELECTRICITY BOARD
 BROADLANDS HYDROPOWER PROJECT

DATE	01/07/2016	SCALE	N/A	DRAWING No.	BHP-003
APPROVED					
DRAWN					
TITLE: LANDS TO BE ACQUIRED IN POLPITIYA					

Lot No.	Area (m ²)	Area (hec)
1	14,843.20m ²	1.48
2	1,671.67m ²	0.17
	16,514.87m ²	1.65

9-317

இலங்கை அரசாங்க அச்சுத் திணைக்களத்திற் பதிப்பிக்கப்பெற்றது.