


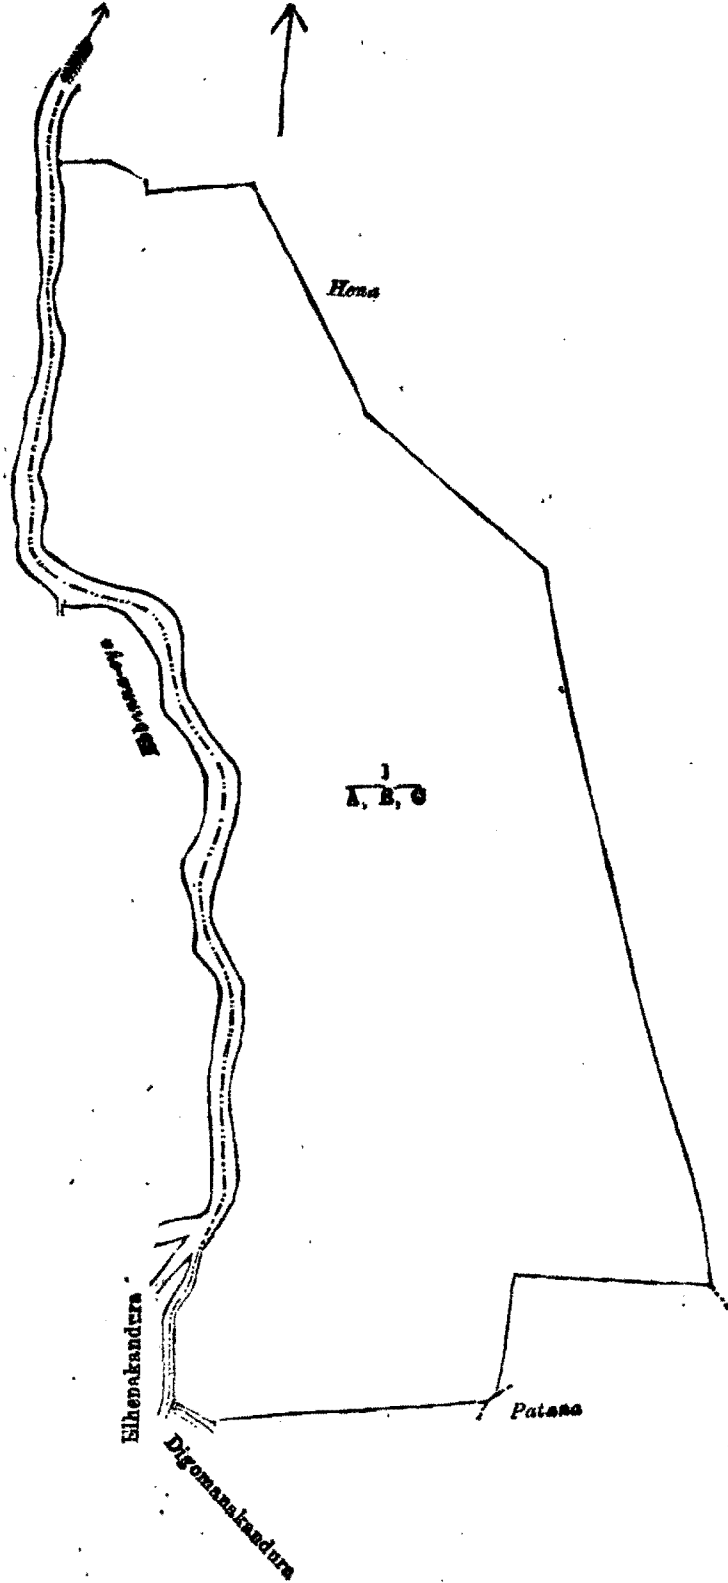

ருக்கின்றன, இத்தோடணக்கப்பட்டிருக்கும் W. L. O. S. 1 ம் நொம்பர் அளவுக் கடநாசியில் A, B, C என்னும் பங்குகளாகப் பிரித்துக் காட்டப்பட்டிருக்கின்றன, அளவு 69 ஏக்கர் 2 ஸாட், எல்லை; வடக்கும கிழக்கும-எ. டி. எழறிசிற்காவுக்கு உரித்தாகிய சேனை நிலம்; தெற்கு-எ. டி. எழறிசிற்காவினால் உரித்துச் சொல்லப்படும் பதனை; மேற்கு-எதெனக்கந்தறவும் எபளையாவும்



Lot.	Name of Land.	Village.	Korale.	Extent. A. R. P.
A	Ponagewattahena	Etanawatta	Wellassa	4 0 30
B	Mahamukalana	do.	do.	52 2 10
C	Do.	do.	do.	12 3 0

Surveyor-General's Office,  
Colombo, May 7, 1900.

S. J. C. MORE,  
for Surveyor-General.