


மும்; எல்லை மேற்கு-10,512 ம் பிரதமபடத்தில் லத்பண்டுரவினும் வதறேலியாவினும்புக்கும் சோதிரங்காலகே
டொன் சிமாநாணும் மறுபேராலும் உரித்துப்பேசப்படும் வல்கேனகும்புரயாய என்று அனைக்கப்படும் 12 ம் துண்
டும், 10,512 ம் பிரதமபடத்தில் முடியினுள் உரித்துப்பேசப்படும் உடக்கும்புரேகொடெல்ல, டவற்றகேனகொட
மகாவத்த, டவற்றகேனகேனியா என்று அனைக்கப்படும் 35, 24, 23 ம் துண்டிகளும், லத்பண்டுரவினும் வதறே
லியாவினும்புக்கும் டொன் சிமாநாணும் மறுபேராலும் சலகென்கண்டகே மெனிக்கப்புவாலும் மறுபேராலும்
முடியாலும் உரித்துப்பேசப்படும் வல்கேனகும்புரயாய, மலடுகலமகாவத்ததை மலடுகலபுஞ்சுவத்தை மலடுகலபுஞ்
சிவத்தைபிறற்கட்டிய என்று அனைக்கப்படும் 10,512 ம் பிரதமபடத்தில் 12, 7, 5, 4 ம் துண்டிகள் ஆகிய எல்லை
களுக்குள் அடங்கியதும் விசாலத்தில் 259 ஏக்கர் 1 றூட் 25 பர்ச்சஸ் உள்ளதுமான காணியில் எவ்வித உடந்தை
யேனும் தங்களுக்குண்டென உரித்துப்பேசுவோர்கள் யாருமிருந்தால் அவர்கள் களுத்துறைக் கச்சேரியில் என்
முகதாவில் வெளிப்பட்டு மேற்படி காணிக்கு அல்லது அதில் யாதும் உடந்தைக்கு அவர்களுக்குள்ள உரித்தைக்கா
ட்டினாலன்றி, களுத்துறை உதவி அரசாட்சி ஏசென்று சார்ள்ஸ் தொமஸ்டோயின் வைகேர்ஸ் ஆகிய நான் 1897 ம்
வ்ருத்த 1 ம் இலக்கக்கட்டளைச்சட்டத்தினால் எனக்குக் கிடைத்திருக்கும் தத்துவத்தைக்கொண்டு இவ்வறிவித்த
லன் தவணை முடியும் திகதியாகிய 1898 ம் வ்ரு மார்ச்சுமீண்டு 16 ந் திகதியிலன்று மேற்படி காணிகள் முடிக்
ருரிய ஆதனமென்று என்னுடைய கையொப்பத்தோடு எழுதி வெளிப்படுத்தவேன் என்பதை இத்தால் அறிந்து
கொள்க.

சீ. டி. வைகேர்ஸ்,
உதவி அரசாட்சி ஏசென்று.

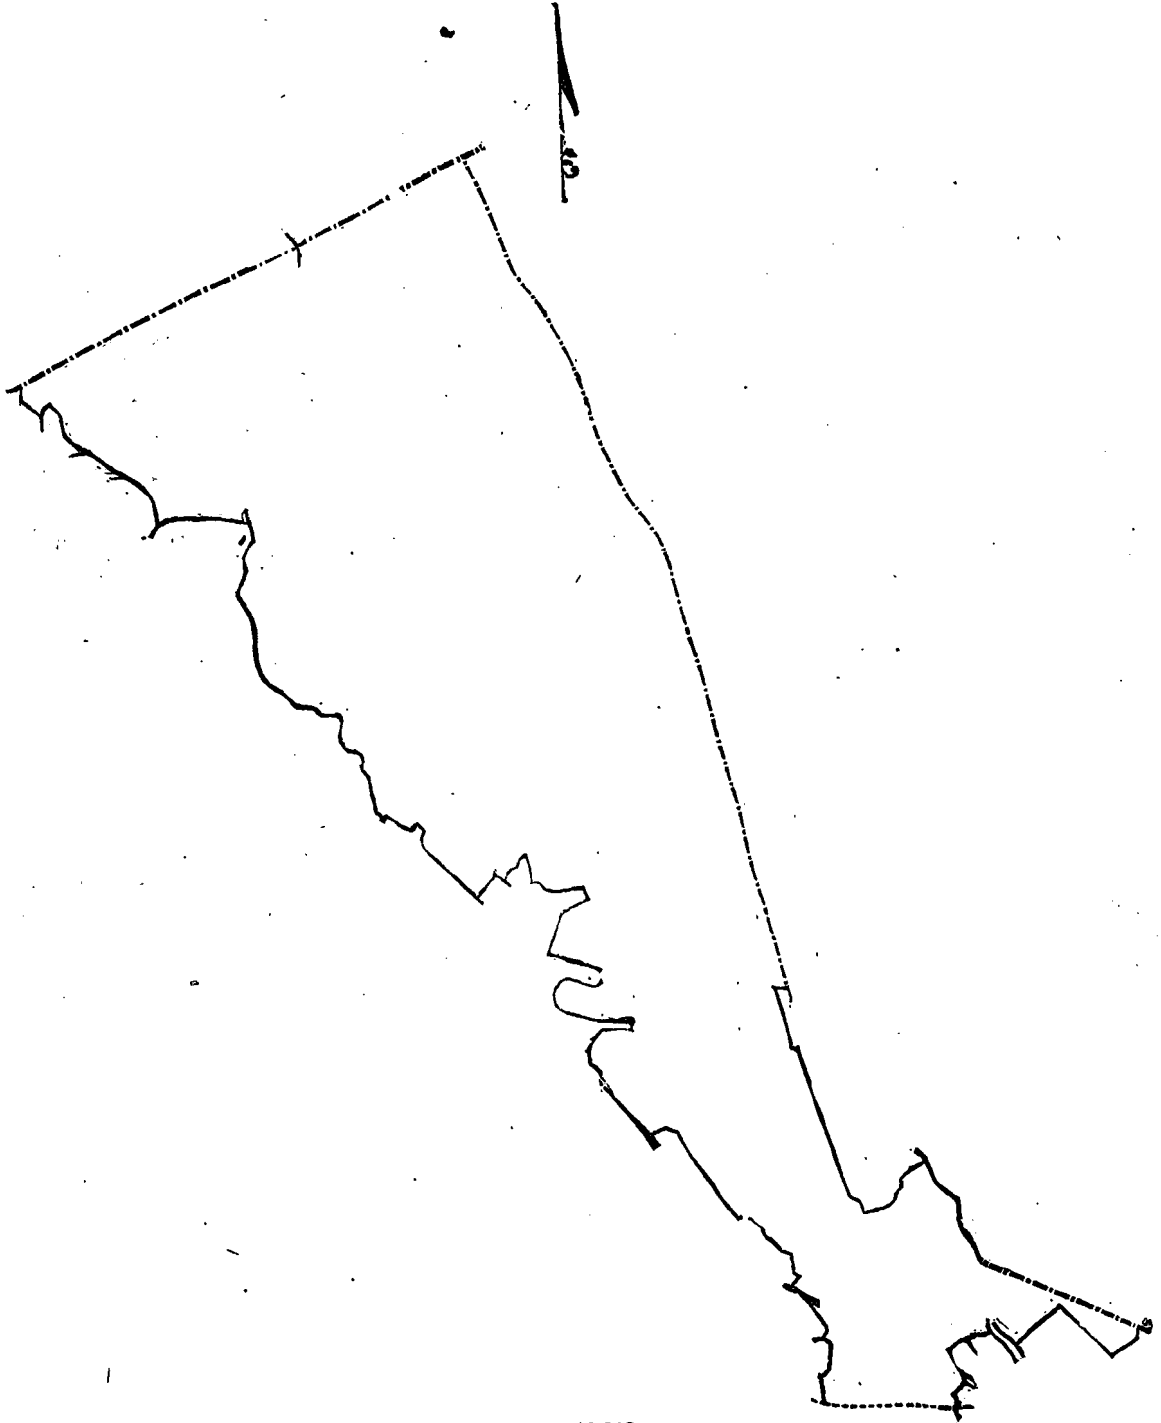

10,512

12, 26, 27, 36, 37, and 39

The lots within this sketch plan have not been reported sold.

Surveyor-General's Office,

P. D. WARREN,
Assistant Surveyor-General.